


CINEMA TEATRO ASTRA
PIANTA GALLERIA

scala 1:100

1 2 OTT 2005

Studio di Ingegneria Edile
 Dott. Ing. Giandomenico Cozzola
 Via Logo di Lugano n°27-36015 SCHIO
 Tel. 0445/576403 Fax. 0445/50175
 E-mail: cozzola713@ordine.ingegneri.vi.it

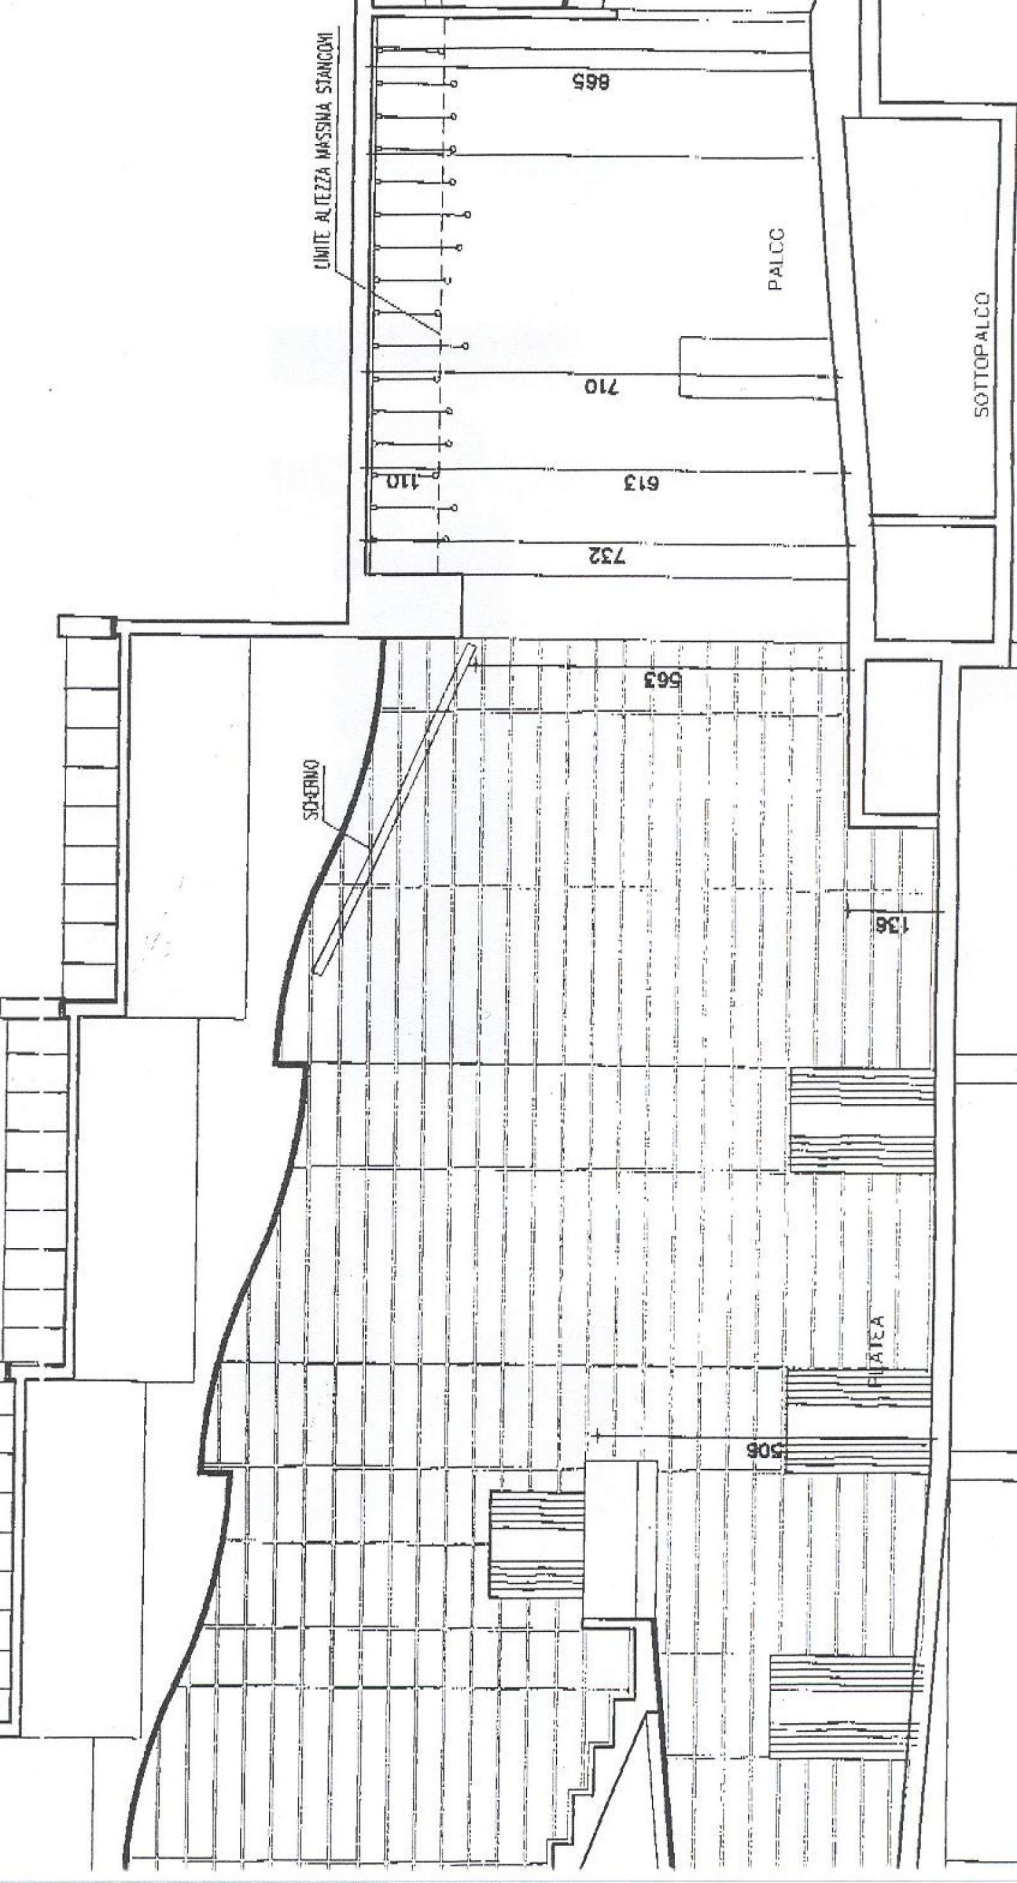

LIMITE ALTEZZA MASSIMA STANCONI

655

PALCO

SOTTOPALCO

710

110

613

732

SODERNO

563

138

PIAZA

508

PIAZA

508

